




LEGENDA

- Státní hranice
- Hranice kraje
- Hranice ORP
- Hranice řešeného území
- Silnice I. třídy - stav
- Silnice II. třídy - stav
- Železnice - stav
- Koridor železnice dle ZÚR - návrh
- Koridor železnice dle ZÚR - územní rezerva
- Koridor silnice I. třídy dle ZÚR - návrh
- Koridor silnice II. třídy dle ZÚR - návrh
- Koridor silnice II. třídy dle ZÚR - územní rezerva
- Koridor VTL plynovodu dle ZÚR - návrh
- Koridor vysokotlakého plynovodu s tlakem nad 40 barů - územní rezerva
- Nadregionální biokoridor dle ZÚR
- Nadregionální biocentrum dle ZÚR
- Regionální biokoridor dle ZÚR
- Regionální biocentrum dle ZÚR
- Hranice chráněné oblasti přirozené akumulace vod
- Obec s rozšířenou působností pro obec Bystré
- Obec s pověřeným úřadem pro obec Bystré

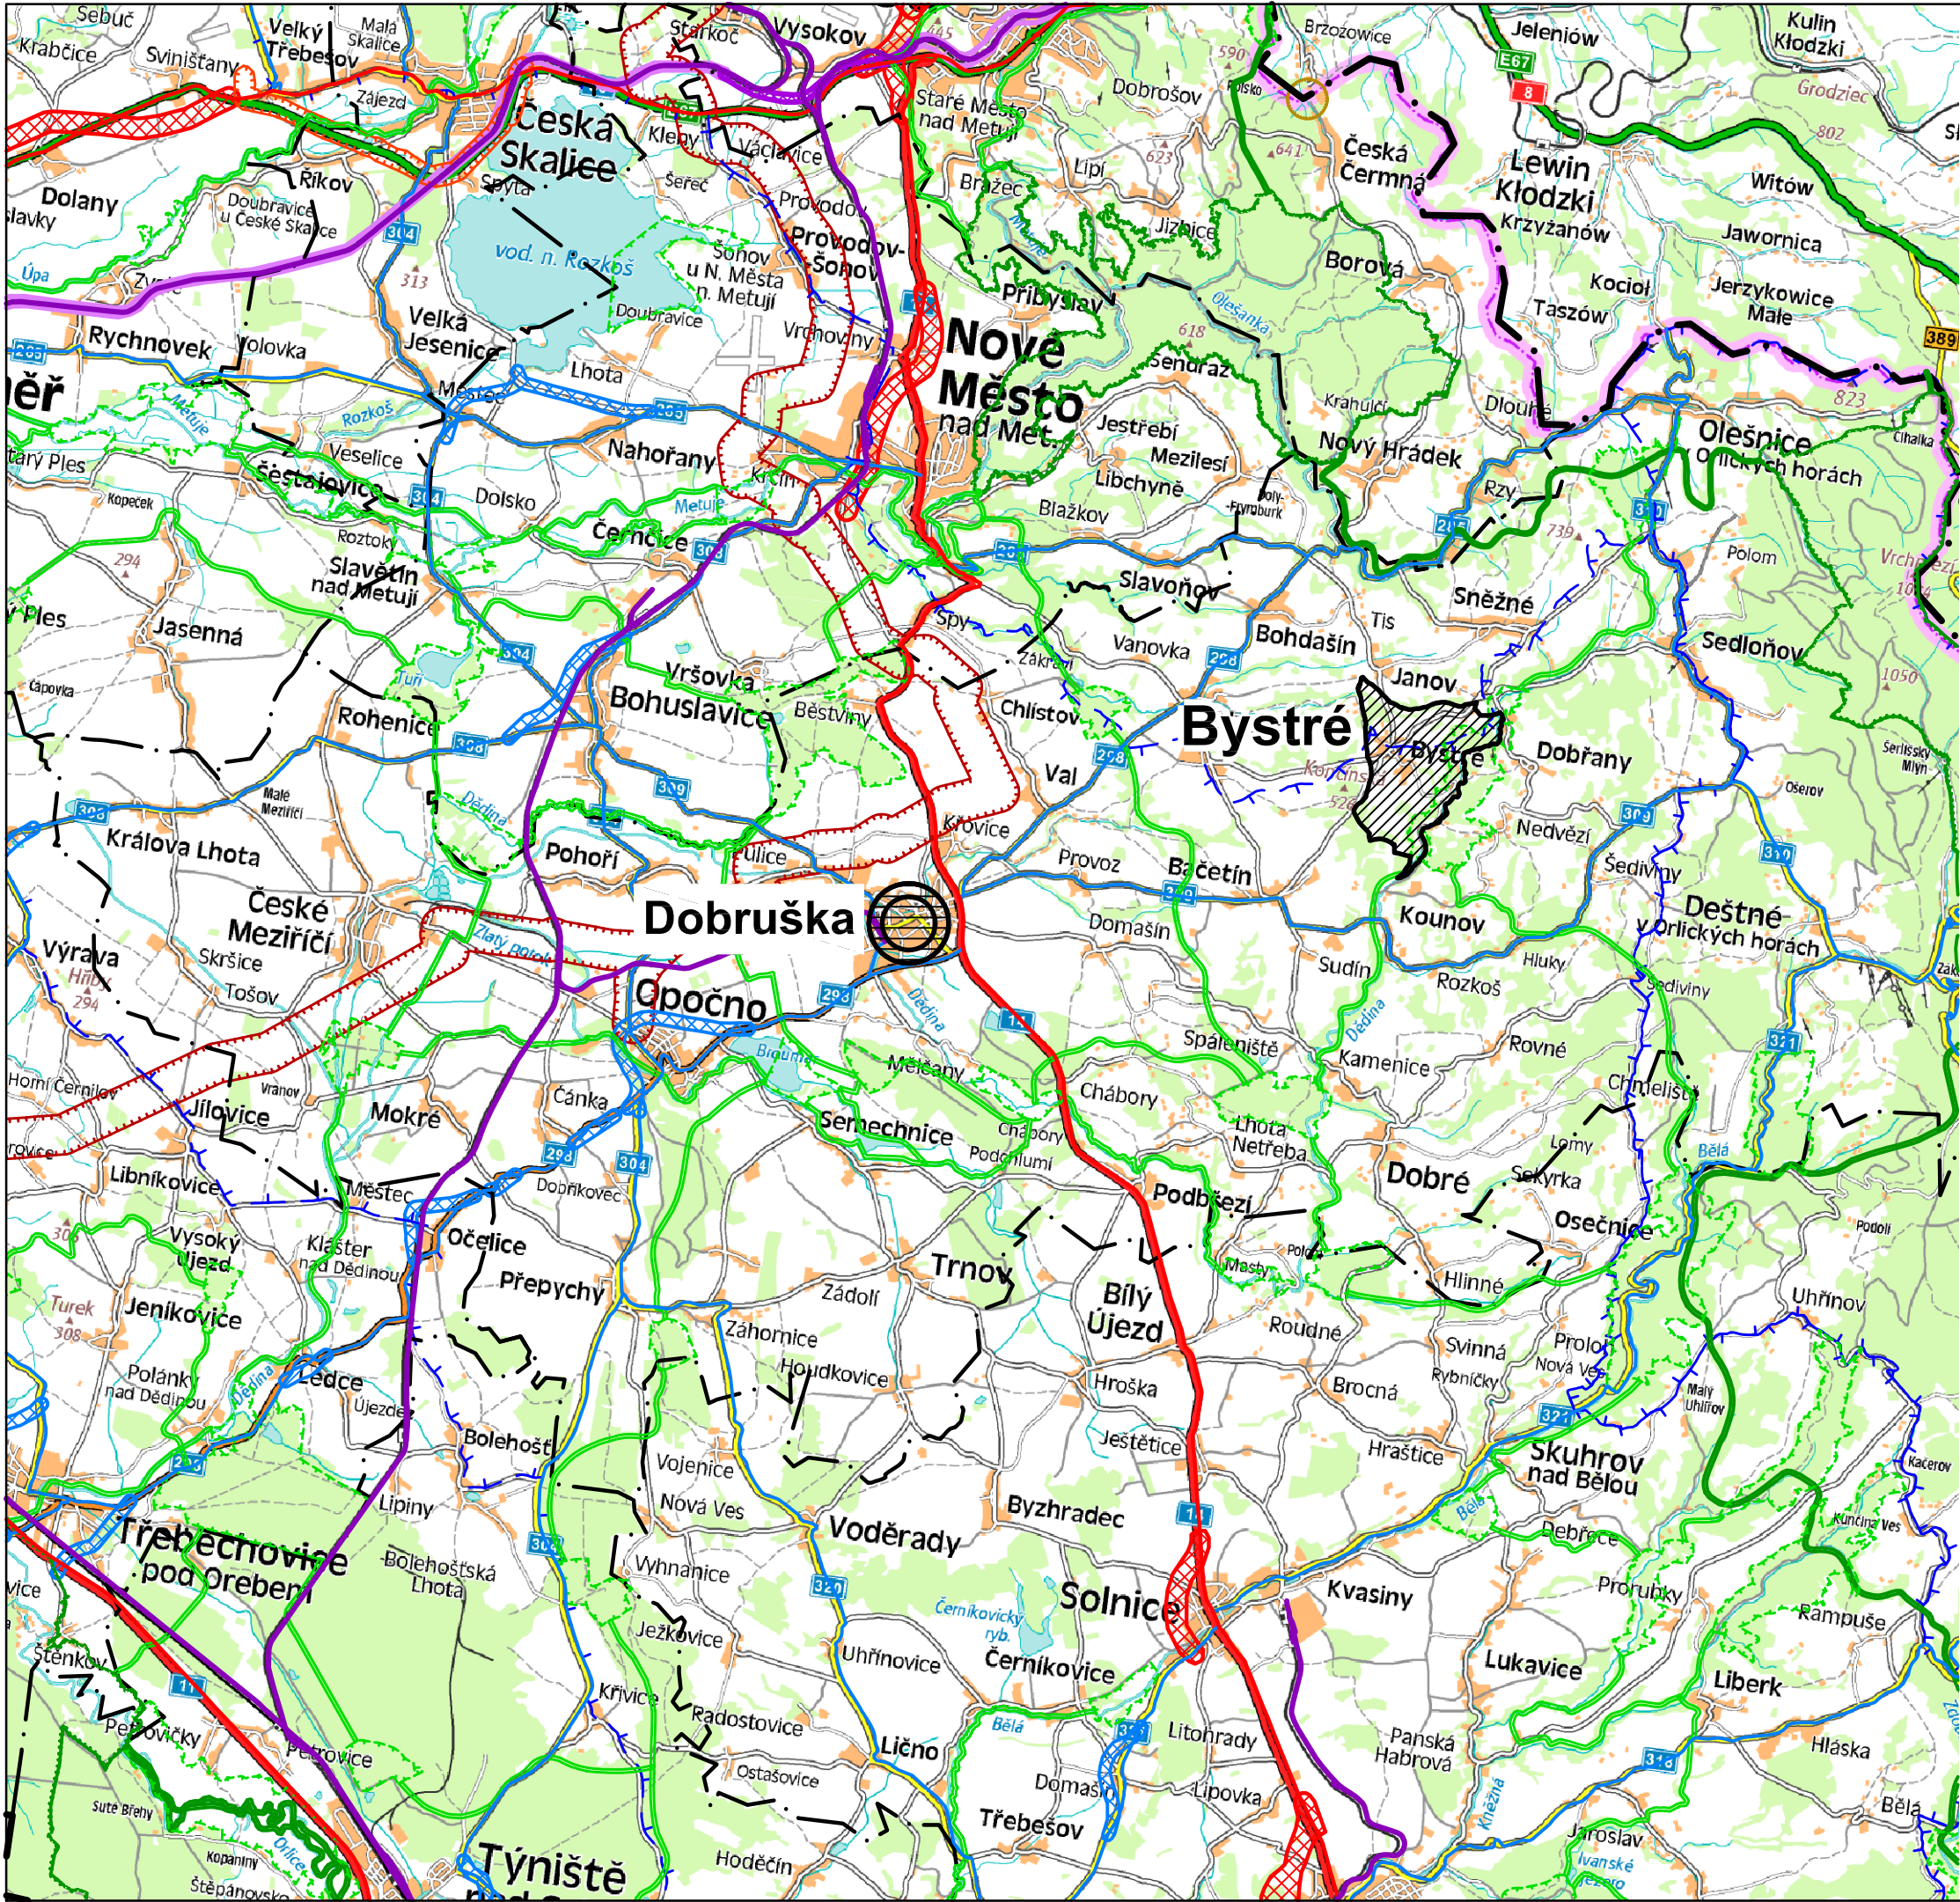

KRÁLOVÉHRADECKÝ
KRAJ

Spolufinancováno z prostředků Ministerstva pro místní rozvoj



MINISTERSTVO
PRO MÍSTNÍ
ROZVOJ ČR

ZÁZNAM O ÚČINNOSTI: Územní plán Bystré		
Označení správního orgánu, který územní plán vydal:	Zastupitelstvo obce Bystré	
Datum nabytí účinnosti:	23. 11. 2020	
Pořizovatel:	Městský úřad Dobruška, odbor rozvoje města	Úřední razítko a podpis
Jméno a příjmení oprávněné úřední osoby pořizovatele:	Ing. Šárka Šanovcová	
Funkce:	referent odboru rozvoje města	

ODŮVODNĚNÍ ÚZEMNÍHO PLÁNU BYSTRÉ VÝKRES ŠIRŠÍCH VZTAHŮ			2
Projektant: REGIO, projektový ateliér s.r.o.			
Autorský kolektiv: Ing. arch. Jana Šejvlová, RNDr. Lukáš Zemánek, Ph.D., Ing. Zlata Macháčová, Pavel Kupka, Jan Harčarik, Ing. Martin Šejvl			
Objednatel:	Obec Bystré	Návrh:	Červen 2019
Měřítko:	1 : 100 000	Vydání ÚP:	Říjen 2020